Przebudowa szkoły zbiorczej w Surażu 46/82 — MOD. 2/14

59 — 90,5

NR	NAZWA POMIESZCZENIA	RODZAJ POSADZKI	POW.UŻYTK.
1	Przedsionek	betonowa (istniejąca)	8.70
2	Korytarz	parkiet (istn.)	10.00
3	Gabinet lekarski	parkiet -II-	9.80
4	Jadalnia	parkiet -II-	49.20
5	Zmywalnia naczyń	terrakota (projektow)	15.00
6	Wydawalnia posiłków	terrakota -II-	5.80
7	~~Korytarz~~	PCW -II-	10.50
8	Przedsionek	lastryco -II-	2.25
9	Magazyn artykułów spożywczych	terrakota -II-	7.30
10	Mag. artykuł. łatwo psujących się	terrakota -II-	7.30
11	Pomieszczenie socjalne	PCW -II-	9.50
12	Kuchnia	terrakota -II-	41.25
13	Pokój księgowości	parkiet (istn.)	14.60
14	Izba lekcyjna	parkiet -II-	32.80
15	-II-	parkiet -II-	32.80
16	-II-	parkiet -II-	32.80
17	Sala zajęć technicznych	parkiet -II-	39.00
18	Zaplecze sali zajęć tech.	lastryco (projektow)	18.00
19	Sanitariat chłopców	terrakota -II-	17.60
20	Sanitariat wychowawców	terrakota -II-	2.80
21	Sala gimnastyczna	parkiet (istn.)	73.90
22	Rozbieralnia	betonowa -II-	6.60
23	Sanitariat	betonowa -II-	18.10
24	Magazyn sprzętu	betonowa -II-	6.60
			525.50 m²

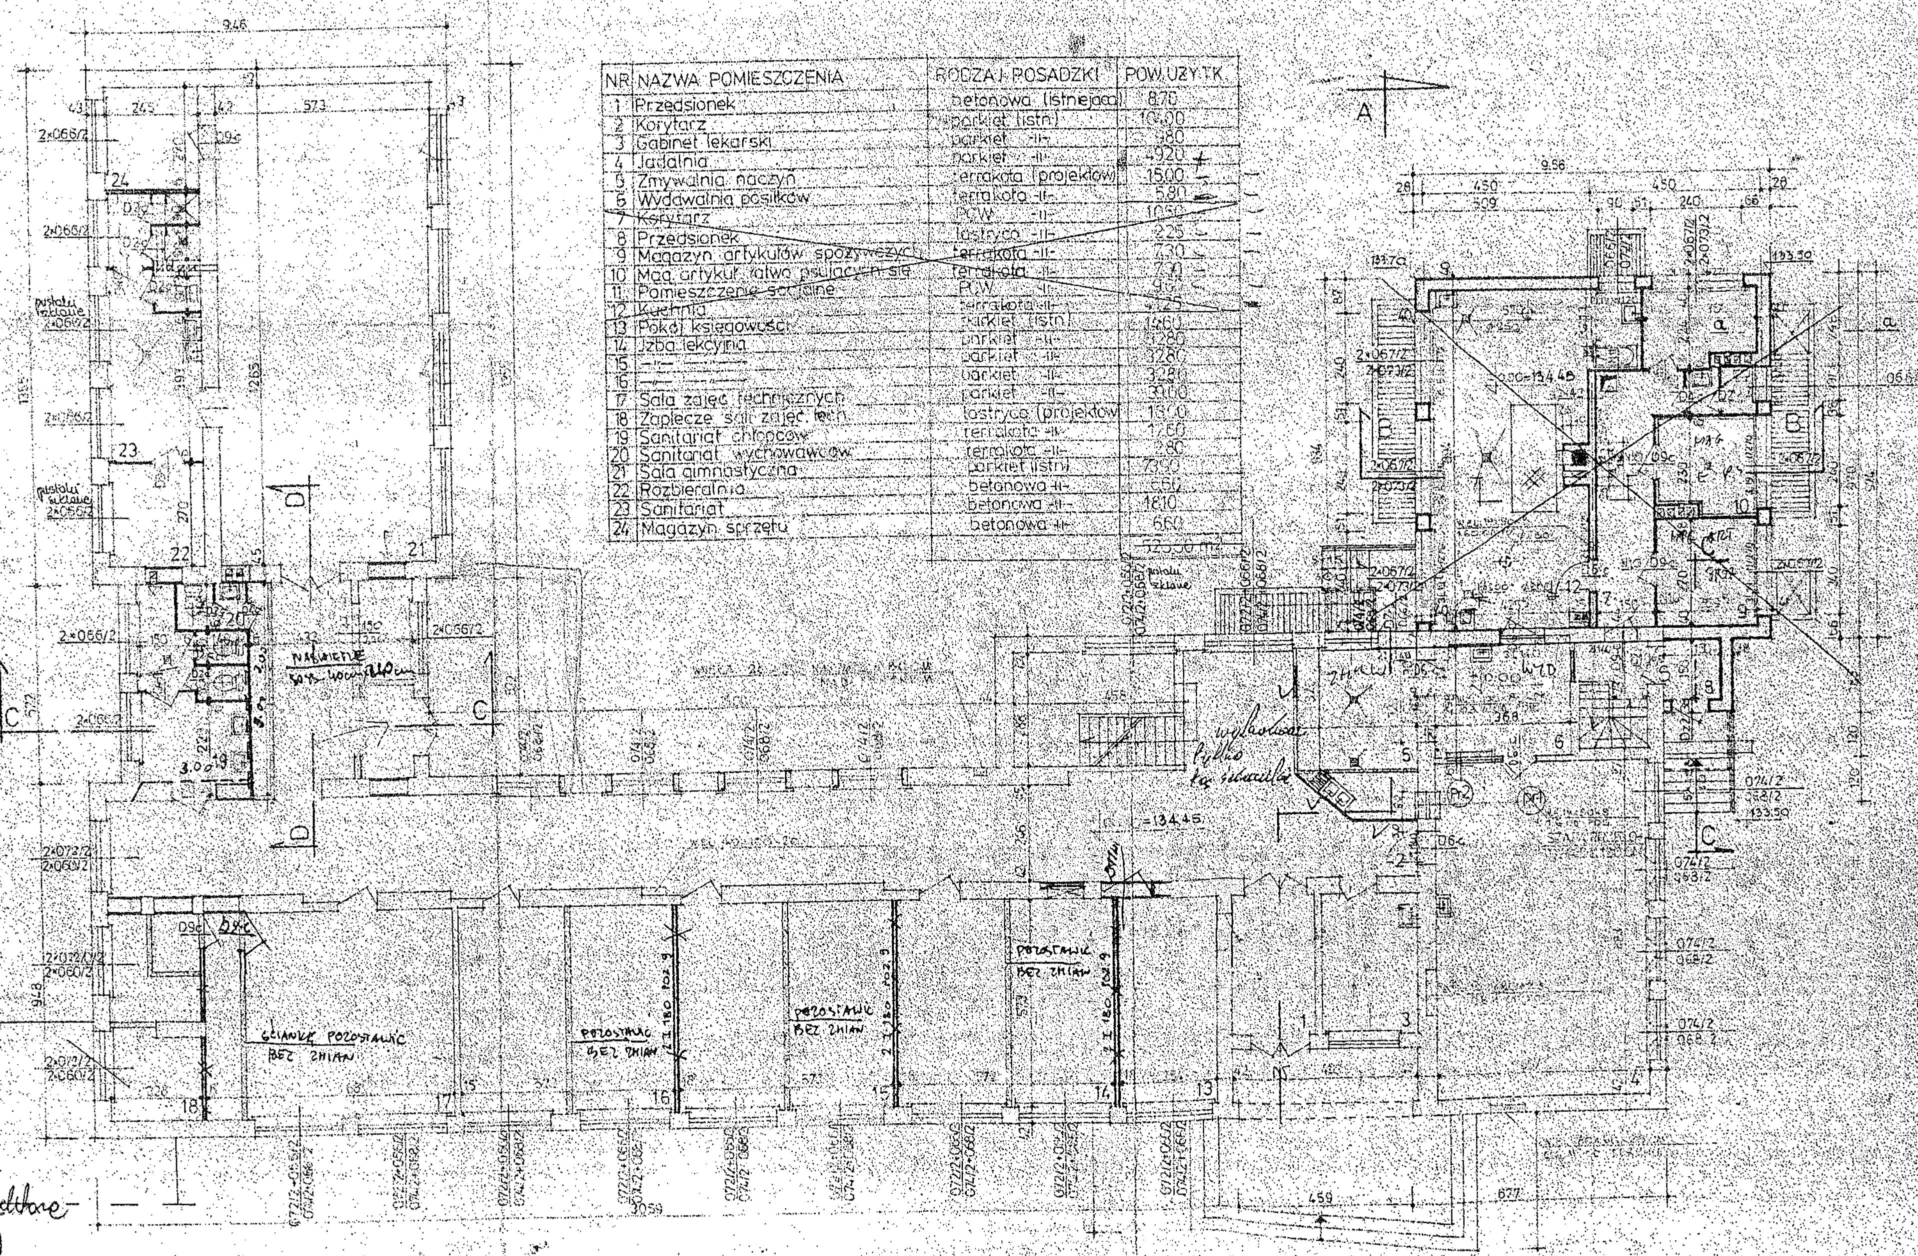

OZNACZENIA

Mur istniejący

Mur do rozbiórki

Mur projektowany

UWAGA: W OTWORACH OKIENNYCH I DRZWIOWYCH WYKONAĆ WYMIANĘ STOLARKI ZGODNIE Z PODANYM SYMBOLEM. W OTWORACH W KTÓRYCH BRAK SYMBOLU POZOSTAWIĆ STOLARKĘ ISTNIEJĄCĄ.

ODPIS UZGODNIEŃ:

1. [illegible] RZECZOZNAWCA [illegible]
2. ZAOPINIOWANO POZYTYWNIE [illegible] BHP [illegible]
3. URZĄD WOJEWÓDZKI W BIAŁYMSTOKU KURATORIUM OŚWIATY I WYCHOWANIA UL. RYNEK KOŚCIUSZKI 9 15-950 BIAŁYSTOK UZGODNIONO DNIA 9.08.1982 r. INSPEKTOR WOJEWÓDZTWA /-/ PODPIS NIECZYTELNY INŻ. LEONARD SAWONIEWSKI
4. UZGODNIONO POZYTYWNIE DNIA 24.08.1982 r. GMINNY DYREKTOR SZKÓŁ W SURAŻU /-/ PODPIS NIECZYTELNY MGR J. GOLEWICZ
5. ZAOPINIOWANO W ZAKRESIE SPRAW SANITARNO-HIGIENICZNYCH BEZ ZASTRZEŻEŃ DNIA 25.08.1982 r. L. SZ. 84/82 PODPIS MGR INŻ. Z. KOZŁOWSKI RZECZOZNAWCA D/S SANITARNO-HIGIENICZNYCH DZIAŁAJĄCY NA MOCY UPOW. GŁÓWN. INSP. SANITARNEGO Z DNIA 1.04.68 r. [illegible] PROJEKTÓW BUDOWNICTWA MIEJSKIEGO W BIAŁYMSTOKU

ZA ZGODNOŚĆ: [signature]

~~CZĘŚĆ DOBUDOWANA~~

~~Powierzchnia zabudowy = 95.90 m²~~

~~użytkowa = 106.60 m²~~

~~Kubatura = 535.00 m²~~

~~NADBUDOWA ŁĄCZNIKA~~

~~POW. ZABUDOWY = 46.50 m²~~

~~UŻYTKOWA = 38.70~~

~~KUBATURA = 153.40 m³~~

CZĘŚĆ ISTNIEJĄCA

POW. ZABUDOWY = 627.0 m²

KUBATURA = 4580.0 m³

~~POW. UŻYTKOWA OGÓŁEM = 1023.80 m²~~

BIURO PROJEKTÓW BUDOWNICTWA MIEJSKIEGO W BIAŁYMSTOKU — 46/82

PRZEBUDOWA SZKOŁY ZBIORCZEJ W SURAŻU

Z. WILEMAJTYS — MGR INŻ. ARCH. Z. KAZIMIERCZUK — R. DOŁHOLEWICZ — A. SADOWSKI — INŻ. GAGUTA

Na ~~ścianie Dyrektora~~ Szkoły

POPRAWKI NANIESIONO DNIA 8.08.84 r.

ST. PROJEKTANT [signature]

Rzut parteru

Na parterze nie robiono nic oprócz wyjątkiem dobudowania kuchni.

Skala 1:~~100~~ 200