MAPA DO CELÓW PROJEKTOWYCH

Nr roboty		122/2014
Jednostka ewidencyjna	identyfikator	200210_5
	nazwa	Suraż
Obręb ewidencyjny	identyfikator	0001
	nazwa	**Doktorce, dz. nr 116/3**
Skala mapy		1:500
Nazwa układu współrzędnych	prostokątnych płaskich	układ "65"
	układu wysokości	Kronsztad 60
Oznaczenie granic obszaru, który był przedmiotem aktualizacji		- - - - - - - - - - - -
Informacja o służebnościach gruntowych mających wpływ na zagospodarowanie gruntów zlokalizowanych w granicach projektowanej inwestycji		Brak
Data opracowania mapy 23.07.2014r.		**Arkusz mapy:** 255.211.141; 143

GEODEZYJNE USŁUGI - KOZAK - Brończany 24 16-061 Juchnowiec ☎ 7196217, kom. 0604-094-623 NIP 966-000-99-34

imię i nazwisko geodety upr. który opracował mapę

GEODETA UPRAWNIONY Antoni Kozak Zaśw. kwalif. G.U.G.i K. W-wa Nr 5537; 5537A

nr uprawnień i podpis geodety

Wykaz punktów osnowy kl. III:
brak w zakresie opracowania

GEODETA UPRAWNIONY Antoni Kozak Zaśw. kwalif. G.U.G.i K. W-wa Nr 5537; 5537A

POWIATOWY OŚRODEK DOKUMENTACJI GEODEZYJNEJ I KARTOGRAFICZNEJ w Białymstoku Filia w Łapach
WPŁYNĘŁO 2014 -07- 28
Nr ..... ilość zał. .....
podpis .....

Poświadcza się, że niniejszy dokument został opracowany w wyniku prac geodezyjnych i kartograficznych, których rezultaty zawiera operat techniczny wpisany do ewidencji materiałów państwowego zasobu geodezyjnego i kartograficznego

Organ prowadzący zasób geodezyjny i kartograficzny	STAROSTA POWIATU BIAŁOSTOCKIEGO
Identyfikator ewidenc. materiału zasobu	ODG.III.4320.321.2014 P.200806.2014.319
Data wpisania operatu technicz. do ewidencji materiałów zasobu	2014 -07- 28
Imię i Nazwisko osoby reprezentującej organ	

Z up. STAROSTY Andrzej Piekut Specjalista w Wydziale Geodezji, Katastru i Nieruchomości

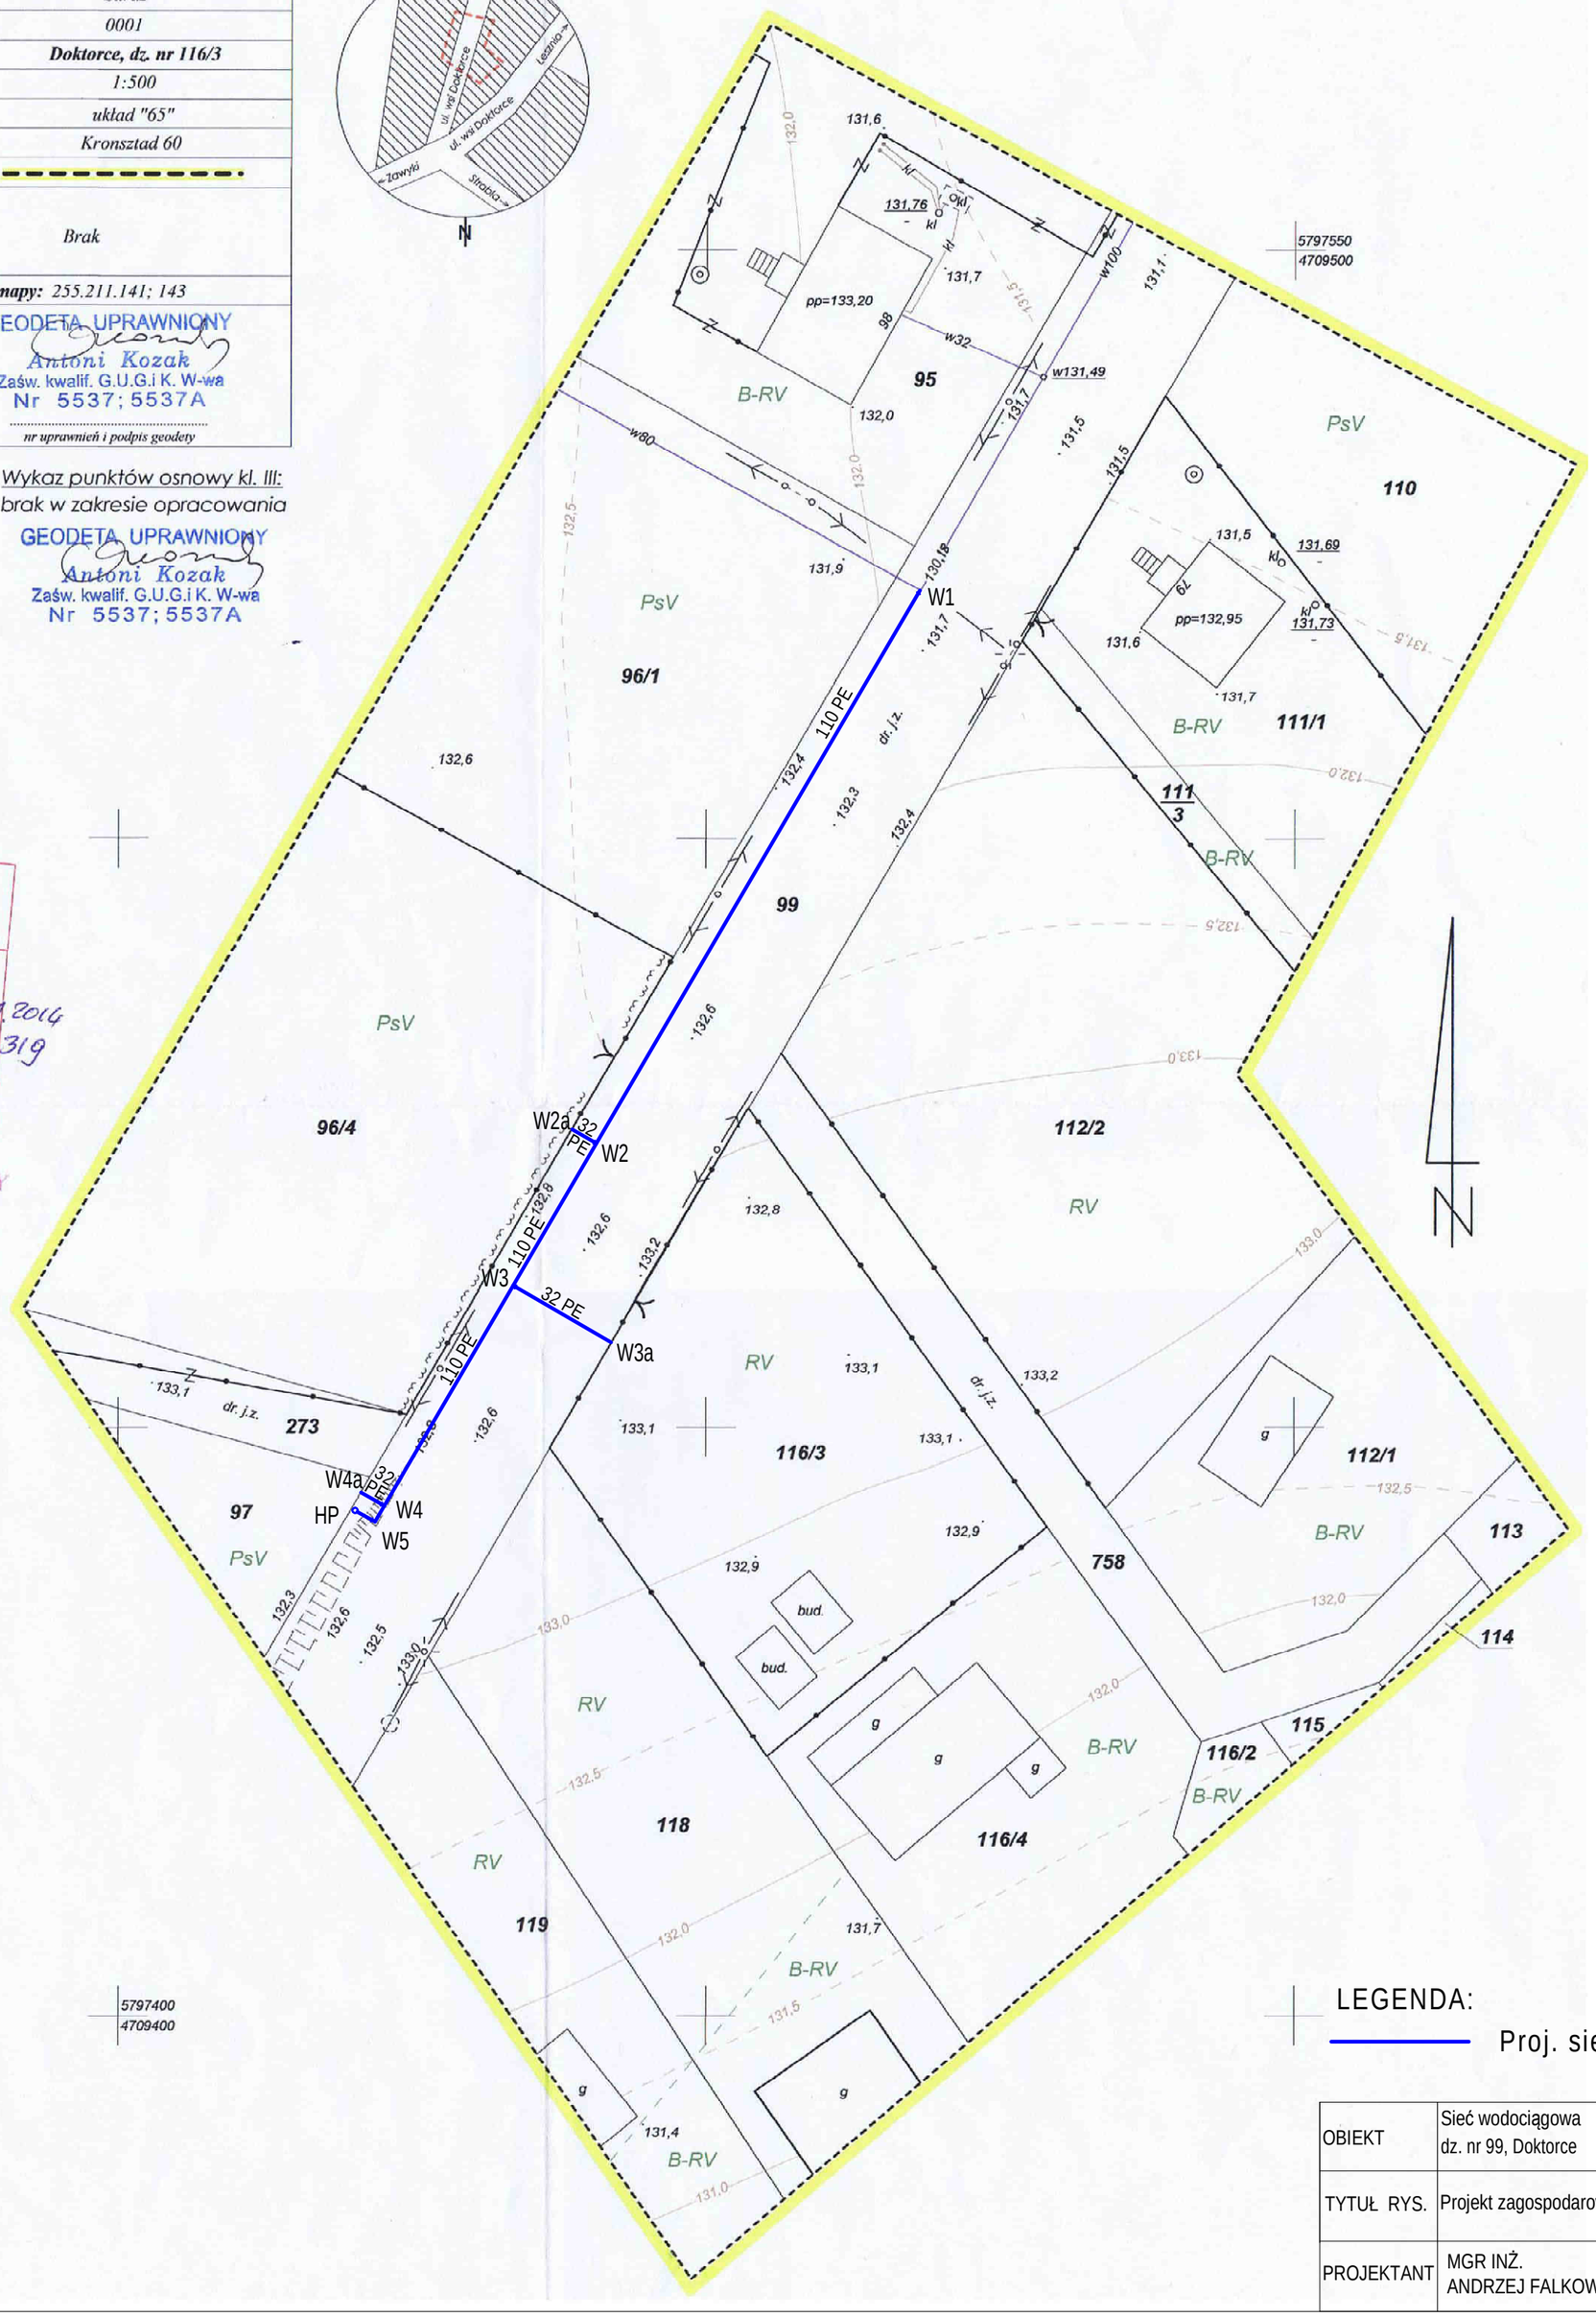

LEGENDA:

Proj. sieć wodociągowa

OBIEKT	Sieć wodociągowa dz. nr 99, Doktorce		DATA: 03.2015r.
TYTUŁ RYS.	Projekt zagospodarowania terenu	SKALA: 1:500	NR RYS. 1
PROJEKTANT	MGR INŻ. ANDRZEJ FALKOWSKI	UPR. NR 0027/05	