


OBJEKT	Sieć wodociągowa i kanalizacyjna w rejonie ul. Białostockiej w Surazju	
DATA:	12.12.2011r.	
TYTUŁ RYS.	Profil sieci wodociągowej	SKALA: 1:100/500
NR RYS.	2	
PROJEKTANT	MGR INŻ. ANDRZEJ FALKOWSKI	UPR. NR 0027/05

str. 18

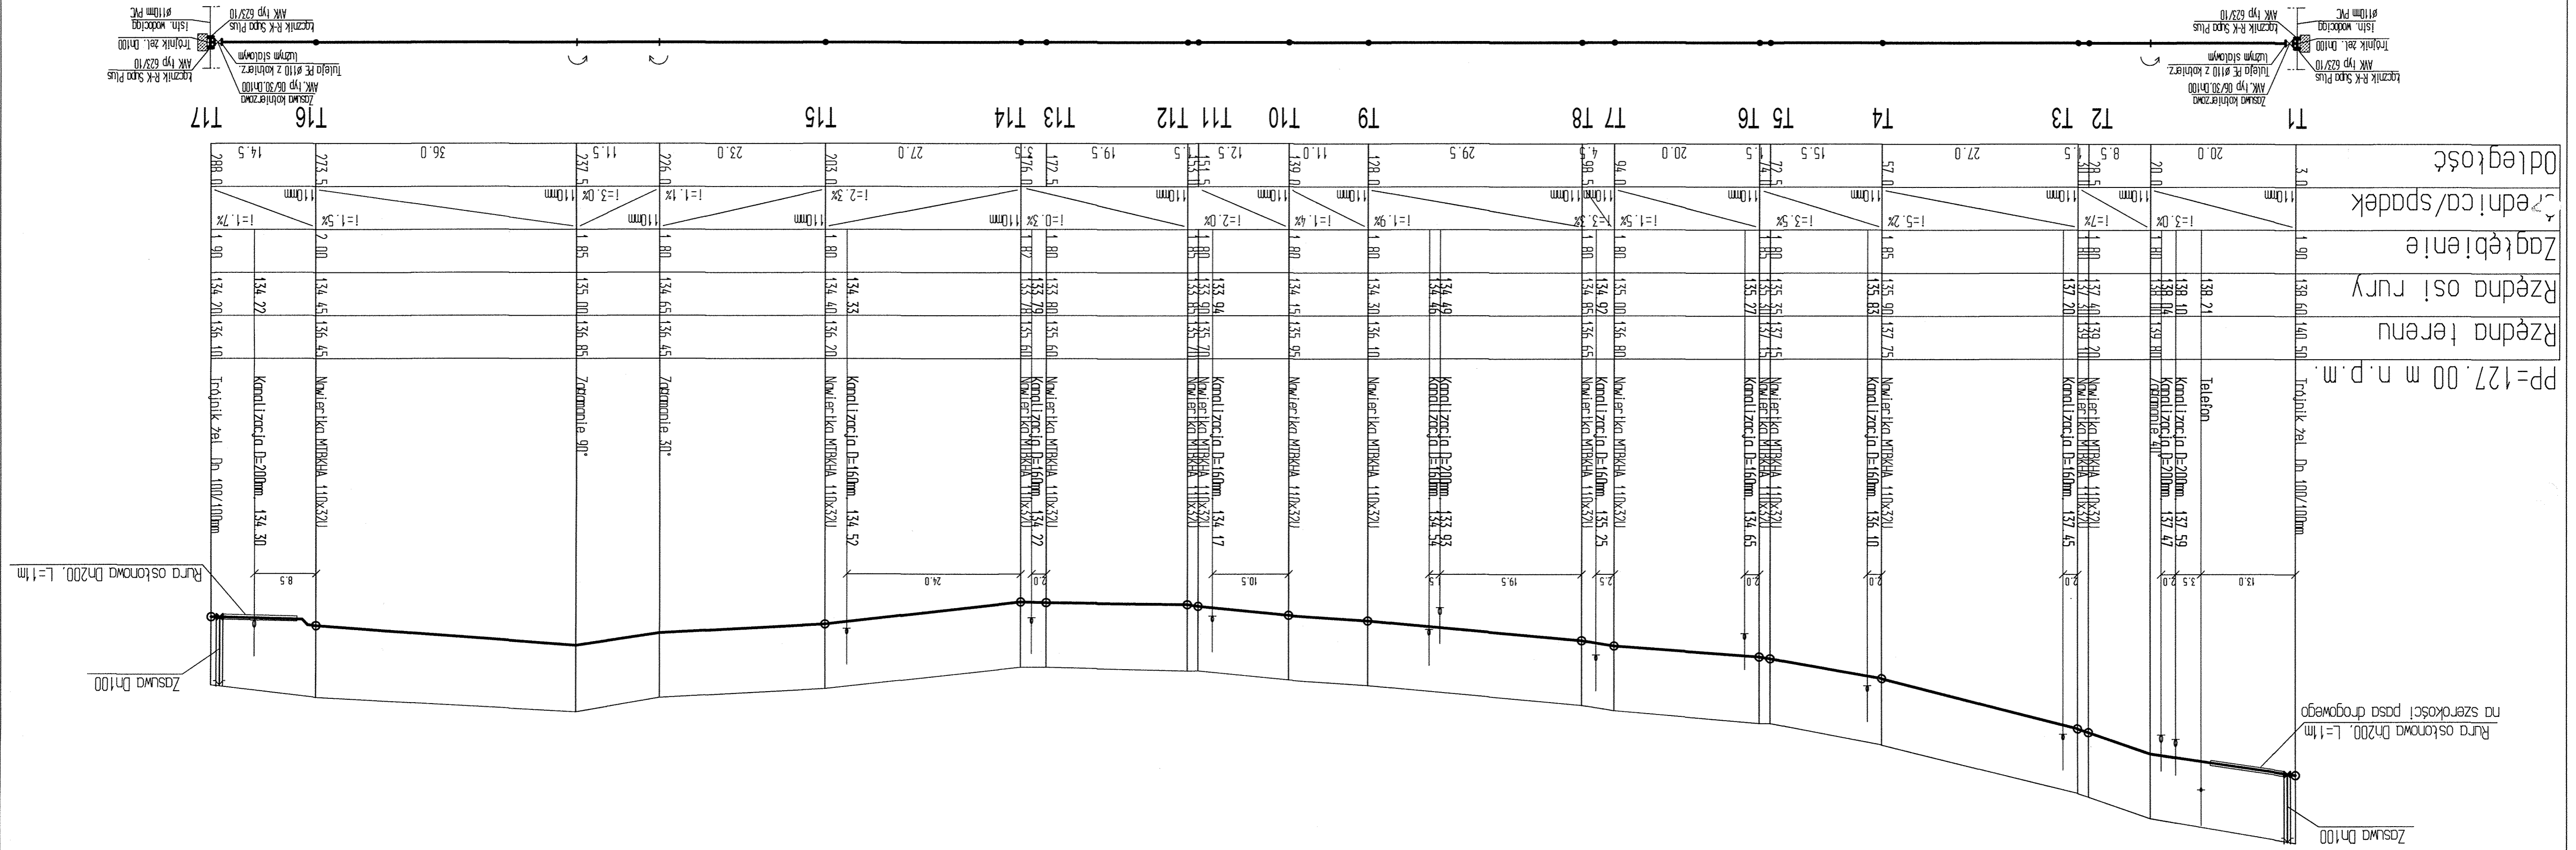

Rura osłonowa Dn200, L=1m
na szerokości pasa drogowego

Zasława Dn100

Zasława Dn100

Rura osłonowa Dn200, L=1m

PP=127.00 m n.p.m.

Rzędna terenu

Rzędna osi rury

Zagłębienie

Średnica/spadek

Odległość